

Wielingen:

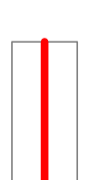
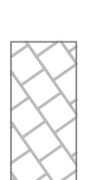
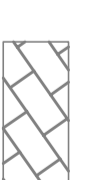


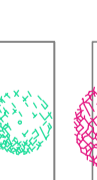
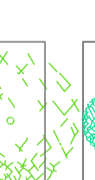
VOORONTWERP

GRONDPUN

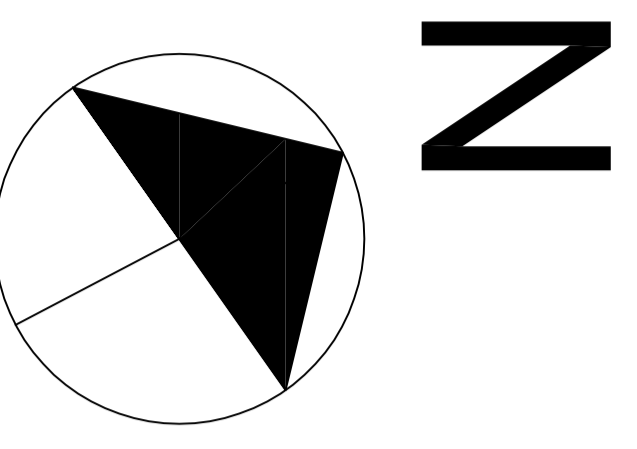
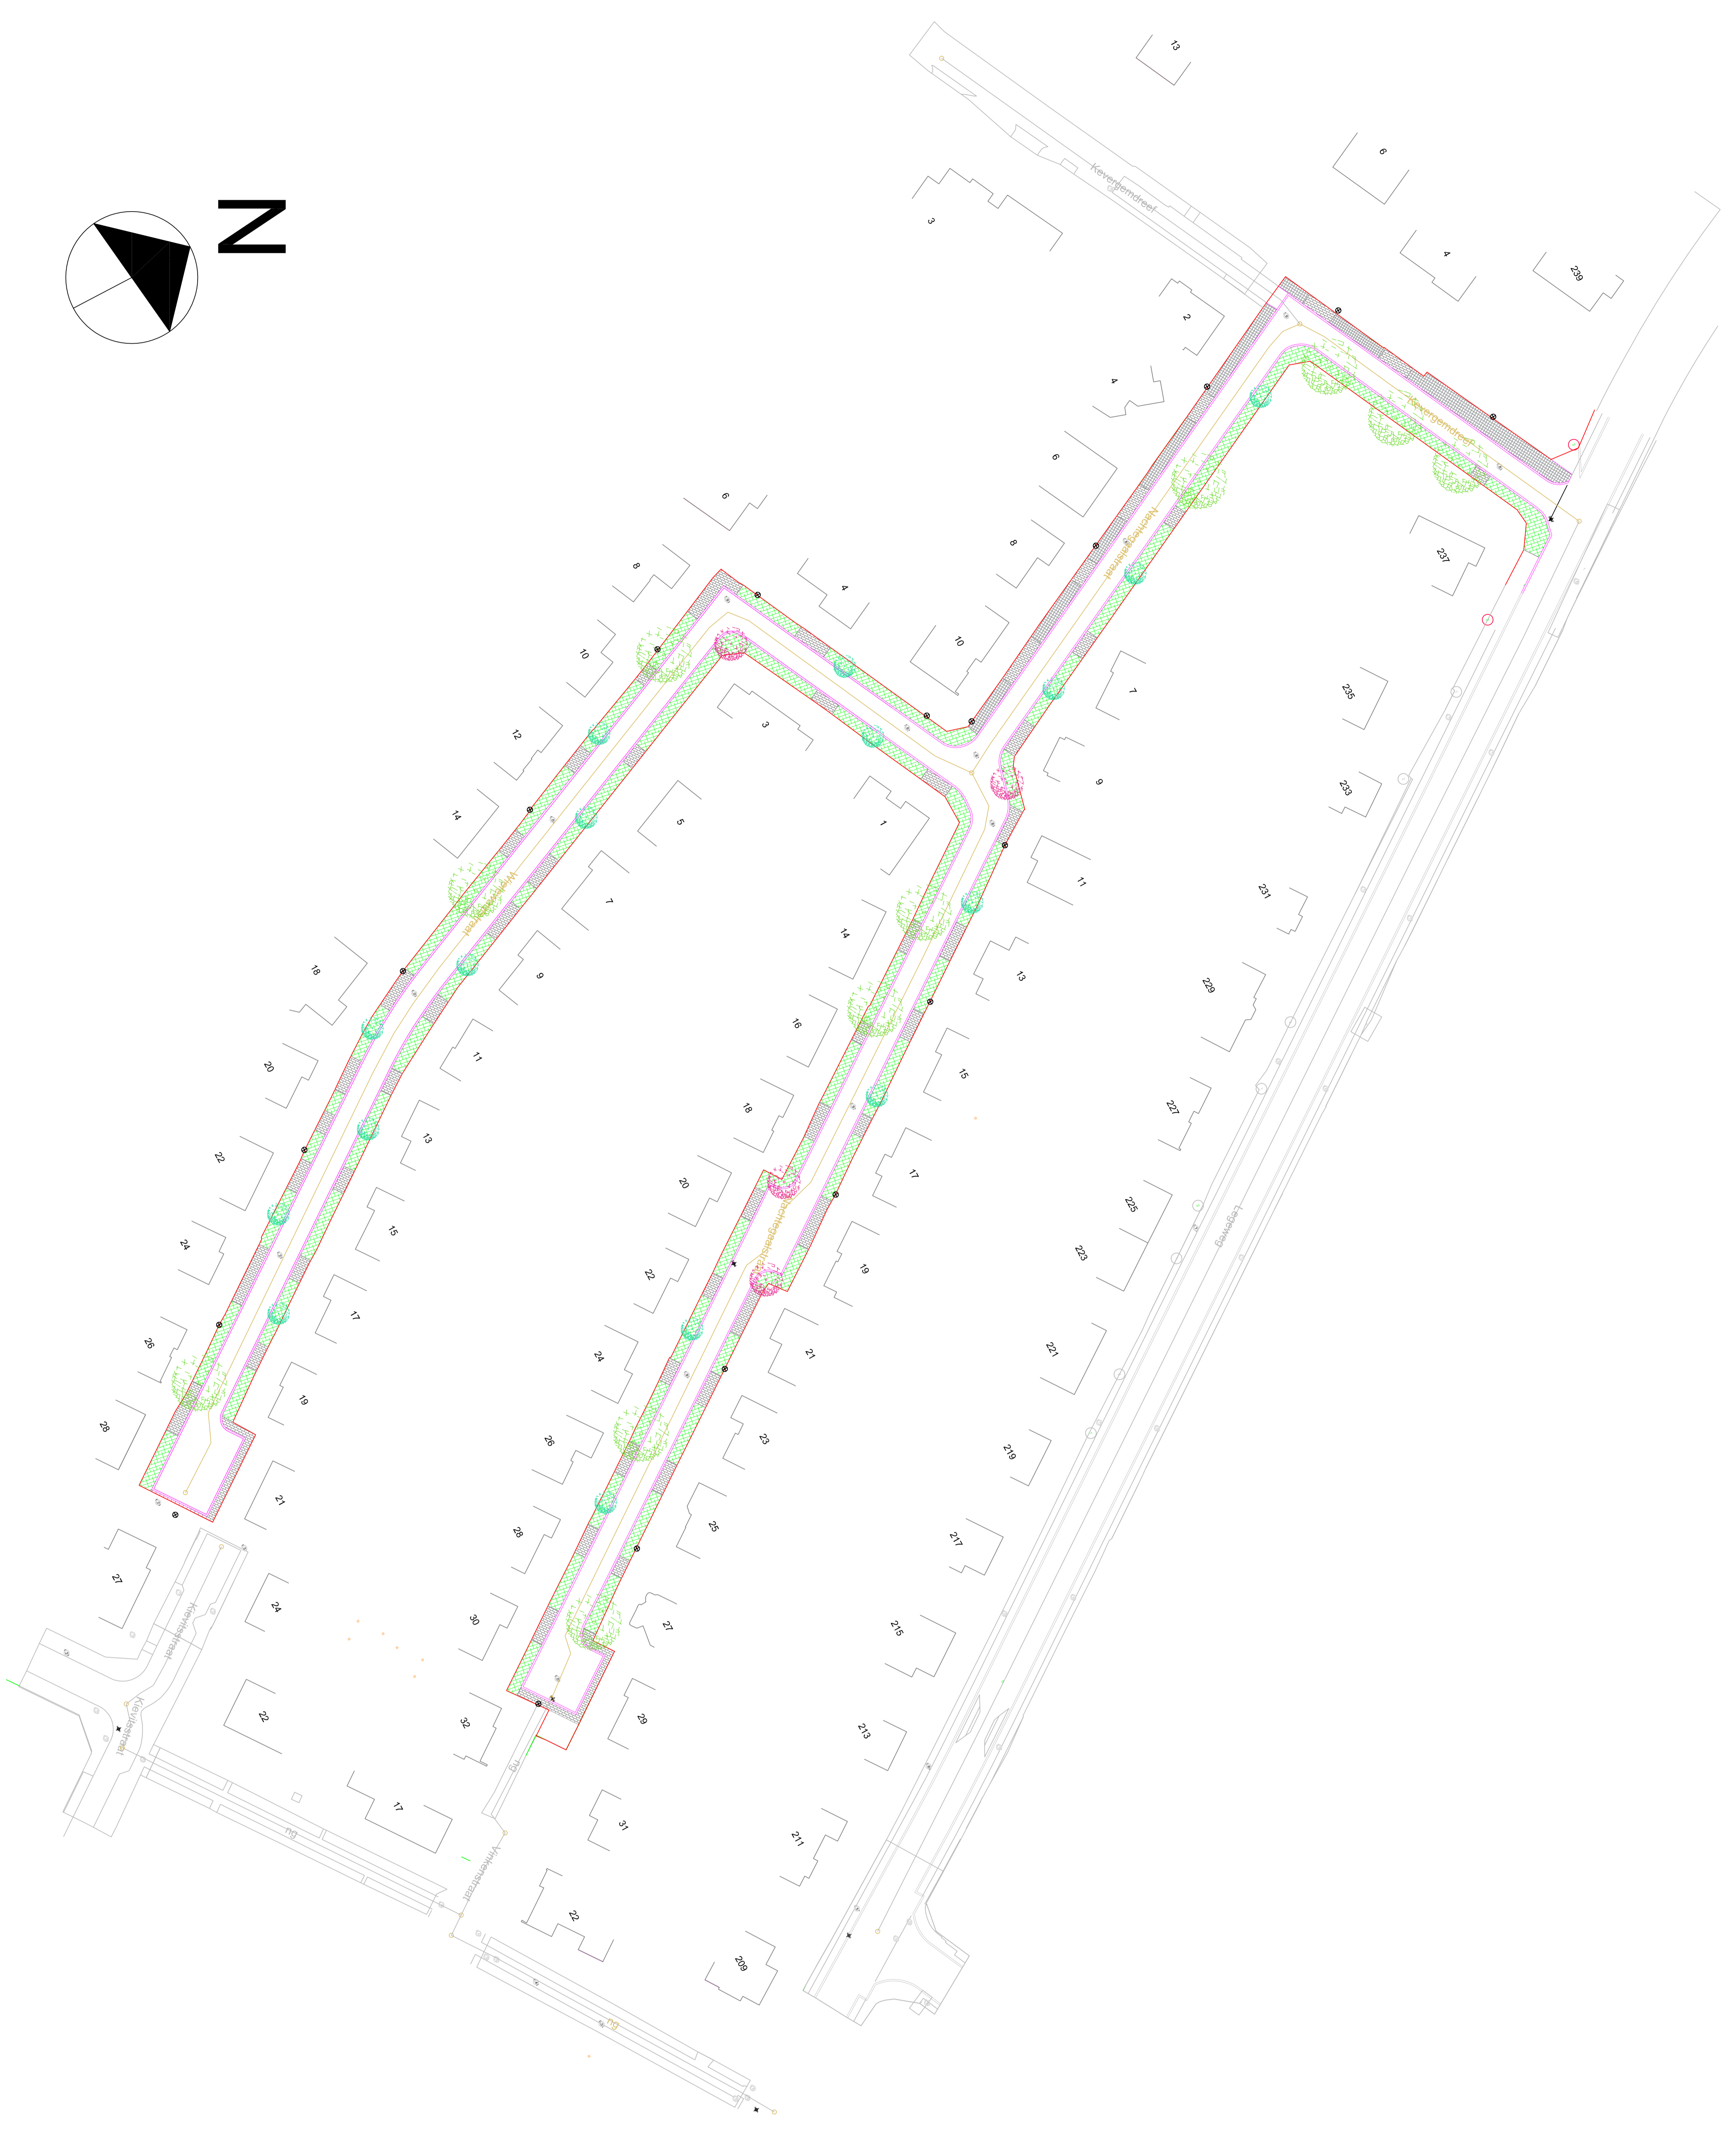
Opgemaakt door de dienst publieke ruimte van 26 augustus 2015

Gedien en goedgekeurd door het schepencollege in zitting van:

de secretaris de burgemeester
J. Compemal L. Vanpuy

-  officiële rooilijn
-  voetpad in gruze betonstraatstenen 222228
-  oprijt in antraciet betonstraatstenen 2211110
-  graszone
-  boomsoort *Ginkgo biloba* 'Princeton Sentry'
-  boomsoort *Liquidambar styraciflua* 'Mozaine'
-  te behouden bomen

grasopp. oude situatie = 807,30m²
grasopp. nieuwe situatie = 1734,85m²



stie