

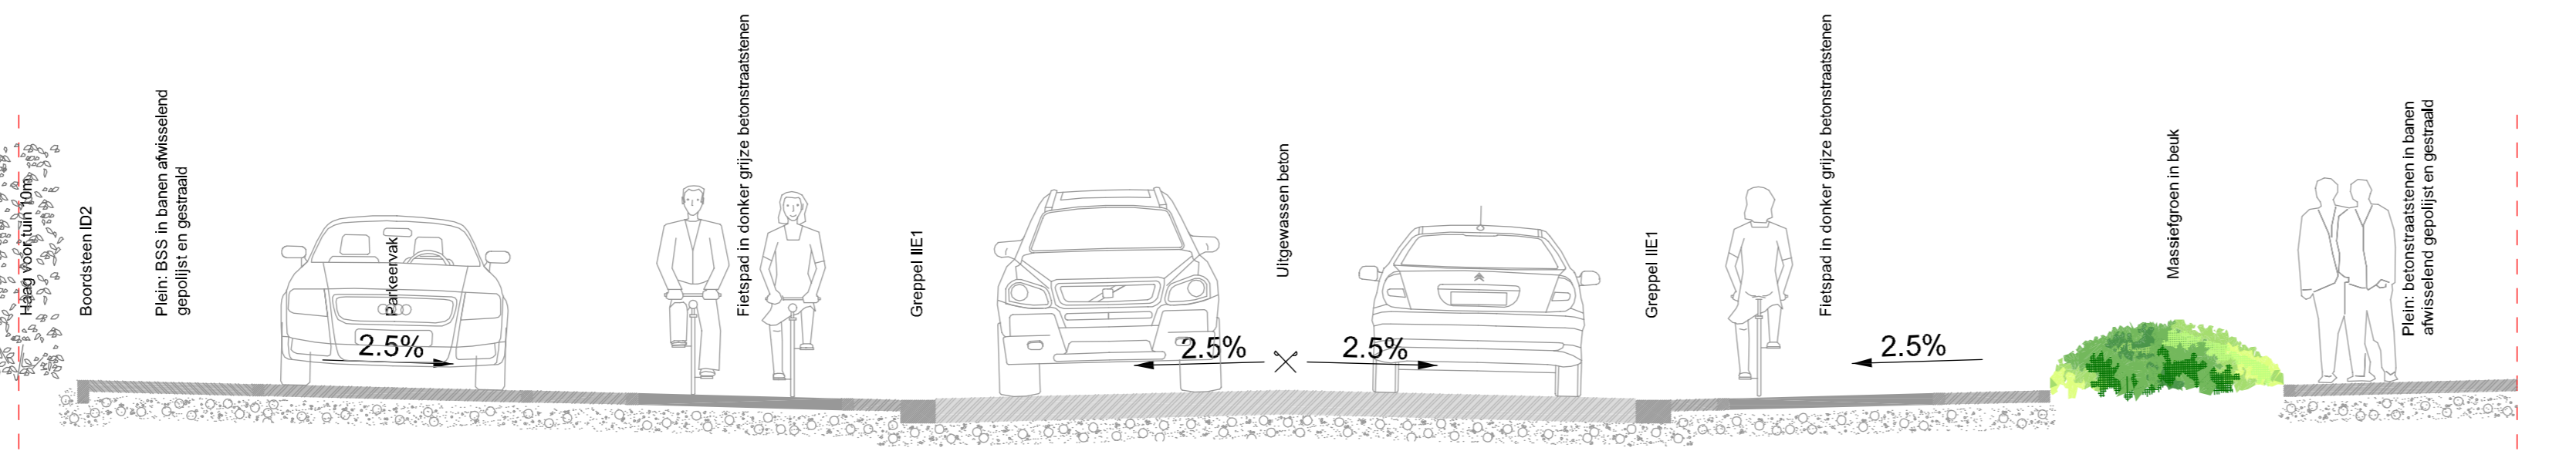
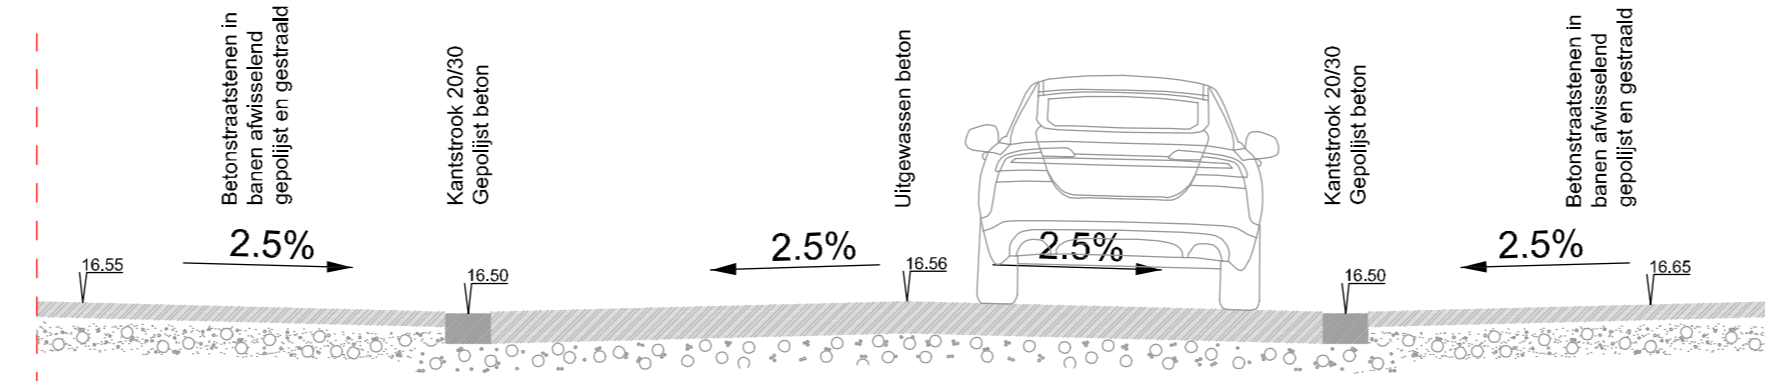


LEGENDE ONTWERP

-  Rijweg in kws-verharding
-  Uitgewassen beton verharding
-  Voetpaden en parkeerstroken in grijze betonstraatstenen
-  Voetpaden en parkeerstroken in grijze betonstraatstenen met patroon
-  Fietspad in kws-verharding
-  Rode markering op basis van methylemethacrylaathars
-  Gras
-  Massiefgroen ('Hedera Helix 'Hibernica')
-  Ulmus laevis
-  Ulmus 'new horizon'
-  Fagus sylvatica hoogstam
-  Armatuur: Teceo 2 - Optiek 5102 - 64WW XP-G2 LEDS 500mA - RAL7001  
Paal: SPMH 8m RAL7001
-  Armatuur: Teceo 1 - Optiek 5137 - 40WW XP-G2 LEDS 350mA - RAL7001  
Paal: SPMH 6.3m RAL7001
-  Armatuur: Teceo 2 - Optiek 5139 - 80WW XP-G2 LEDS 500mA - RAL7001  
Paal: SPMH 8m RAL7001

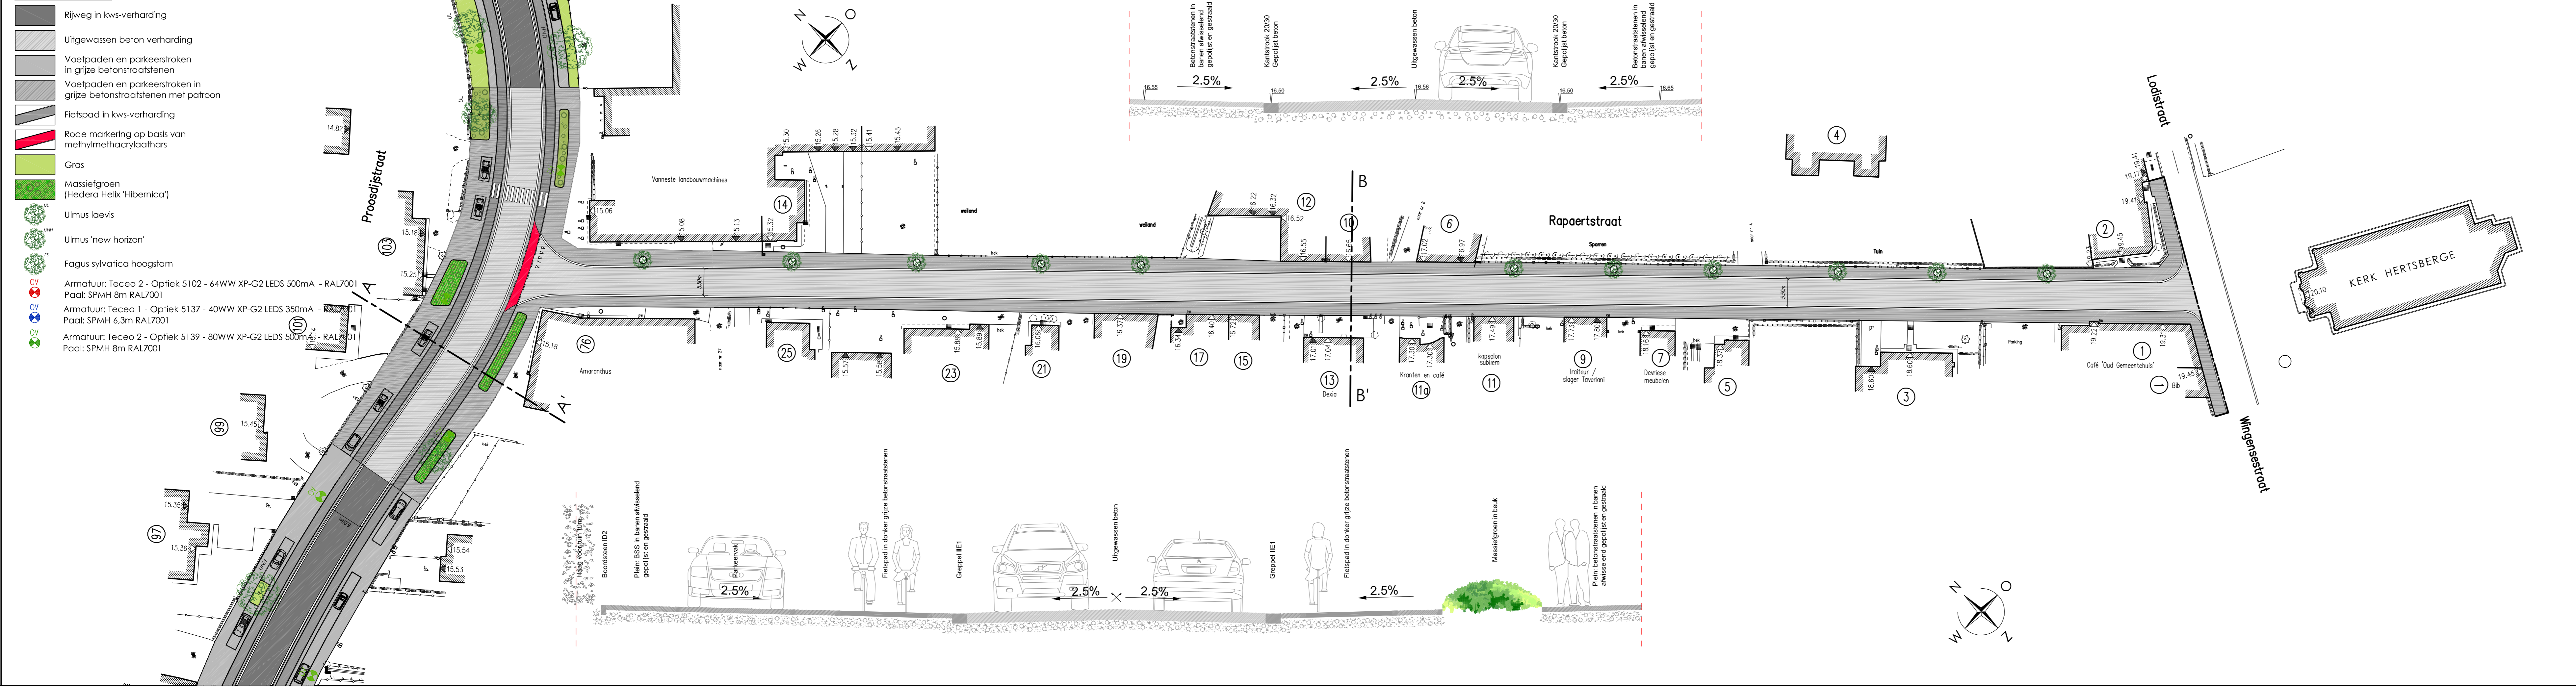

BEGRAAFPLAATS

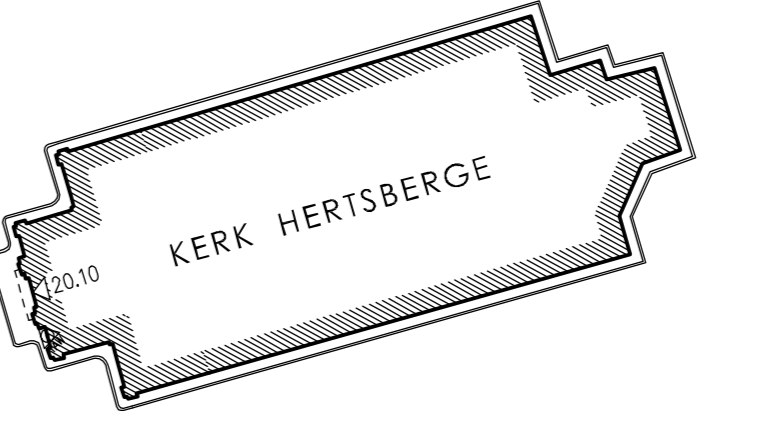

VLAAMSE OVERHEID  
AGENTSCHAP WEGEN EN VERKEER  
Wegen en Verkeer West-Vlaanderen



Markt 1, 8000 Brugge  
Tel. 050 44 11 11 - fax. 050 34 23 81  
e-mail: wegen.westvlaanderen@vlaanderen.be

Studiebureau: **b.v.b.a. Studiebureau ir. Ch. Lobelle**  
Gistelsteenweg nr. 112  
8490 Varsenare (Jabbeke)  
Tel: 050/30.00.30 - Fax: 050/38.96.91  
e-mail: info@studiebureau-lobelle.be  
website: www.studiebureau-lobelle.be  
ir. Ph. Lobelle - de zaakvoerder

Projectnummer (WW763): xxxx  
Dossiernummer: xxxxx/xx/xx/x  
Besteknummer: xxx  
plotbestand: 1M3D8J 0 3/3 00.pit  
Cad-bestand: WW1763 VO-06 - Plannen.dwg

Nagezien door de verantwoordelijke ingenieur, Brugge,  
ir. Goele Vansevenant  
Gezien en voorgesteld door het afdelingshoofd, Brugge,  
ir. Koen Surdiacourt

Nummer van het plan

<b>1M3D8J 0</b>	<b>3/3</b>	<b>00</b>
entiteitscode	prefix	volnummer
Datum opmaak:		2 maart 2012

Aangebrachte wijzigingen

Ind.	Aard	Datum
1	Voorontwerp	22.11.2011
2	Aangepast voorontwerp	02.03.2012
3	Aangepast voorontwerp	02.10.2014
4	Aanpassing voorontwerp RMC	23.01.2015
5	Aanpassing voorontwerp	26.05.2015
6	Aanpassing voorontwerp	17.08.2015

**N 368**  
**OOSTKAMP - HERTSBERGE**

HERINRICHTEN DOORTOCHT VAN DE N368 TUSSEN KMP 11,7 & 12,75  
HERINRICHTEN RAPAERTSTRAAT, MET AANLEG VAN GESCHIEDEN  
RIOOLSTELSEL

**ONTWERP WEGENIS 3/3**  
**RAPAERTSTRAAT**

Afmetingen plan	Prijs	Schaal	Kilometerpunten	
1,26 x 0,30 = 0,38m²	8.00 Euro	1 / 500	van 12,100	tot 11,960